



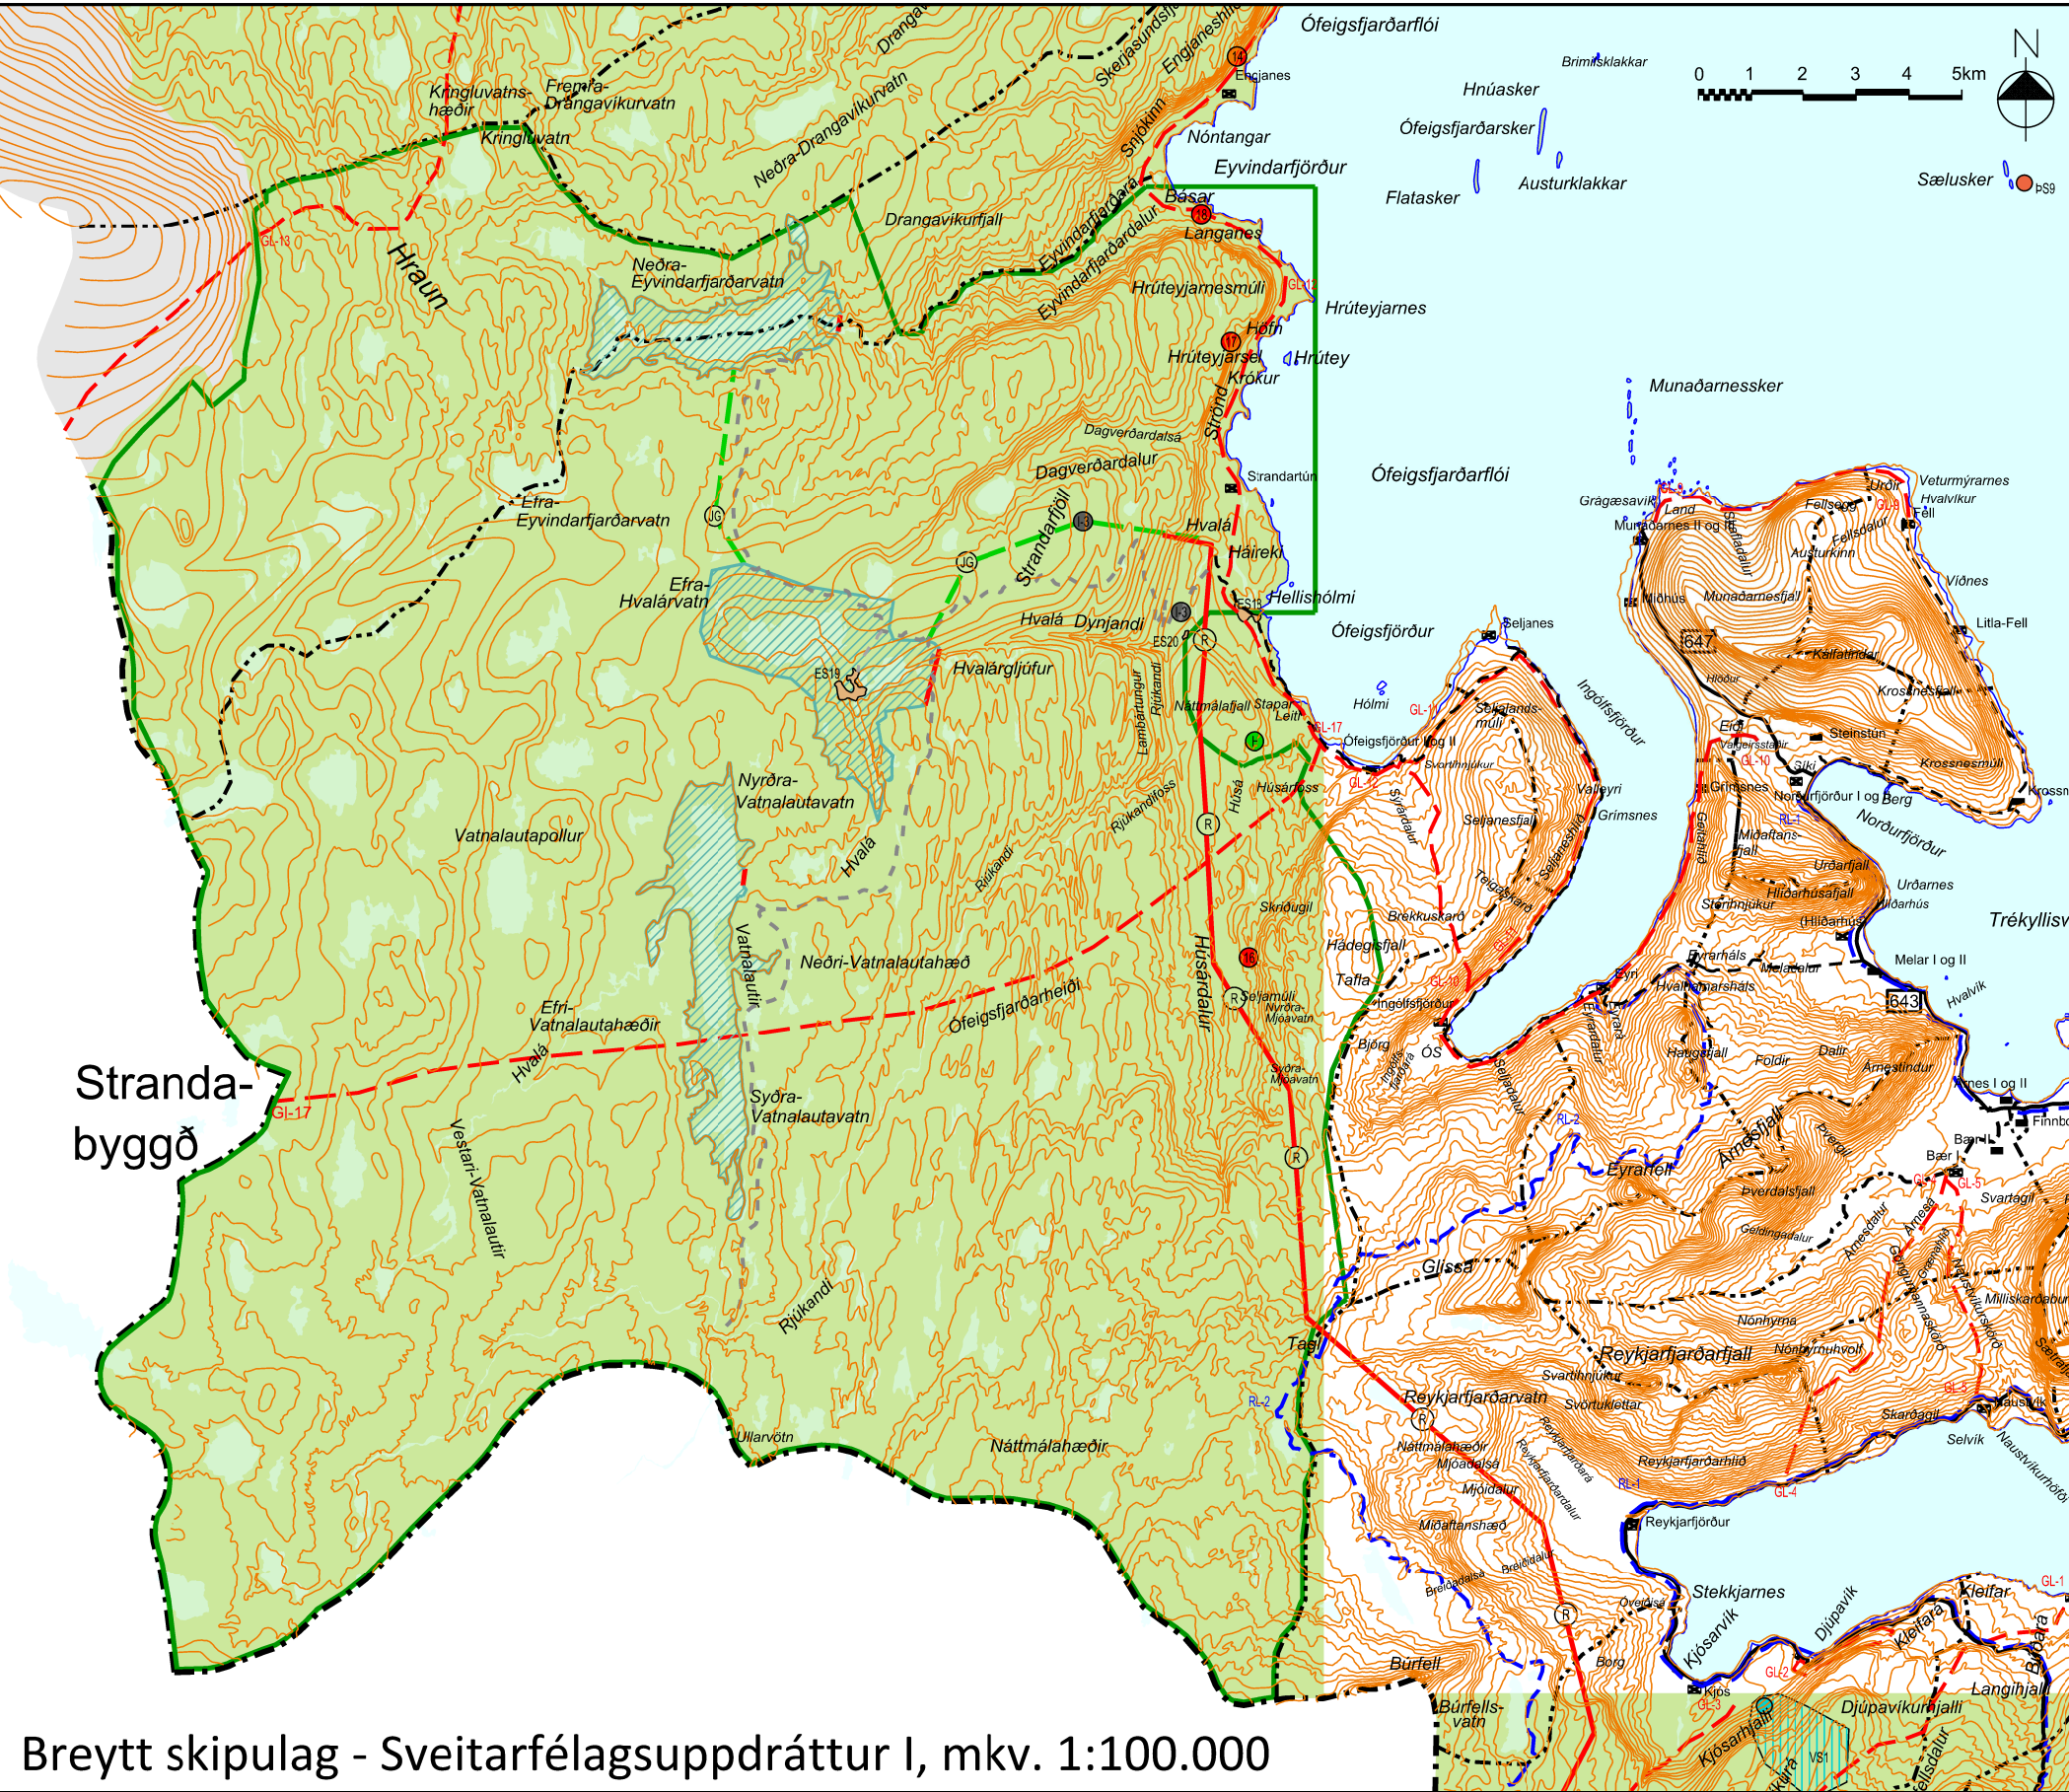

AÐALSKIPULAG ÁRNESHREPPS 2005-2025

VERKFANG: 16189-001 TEIK: EBK RÝNT: GPEY

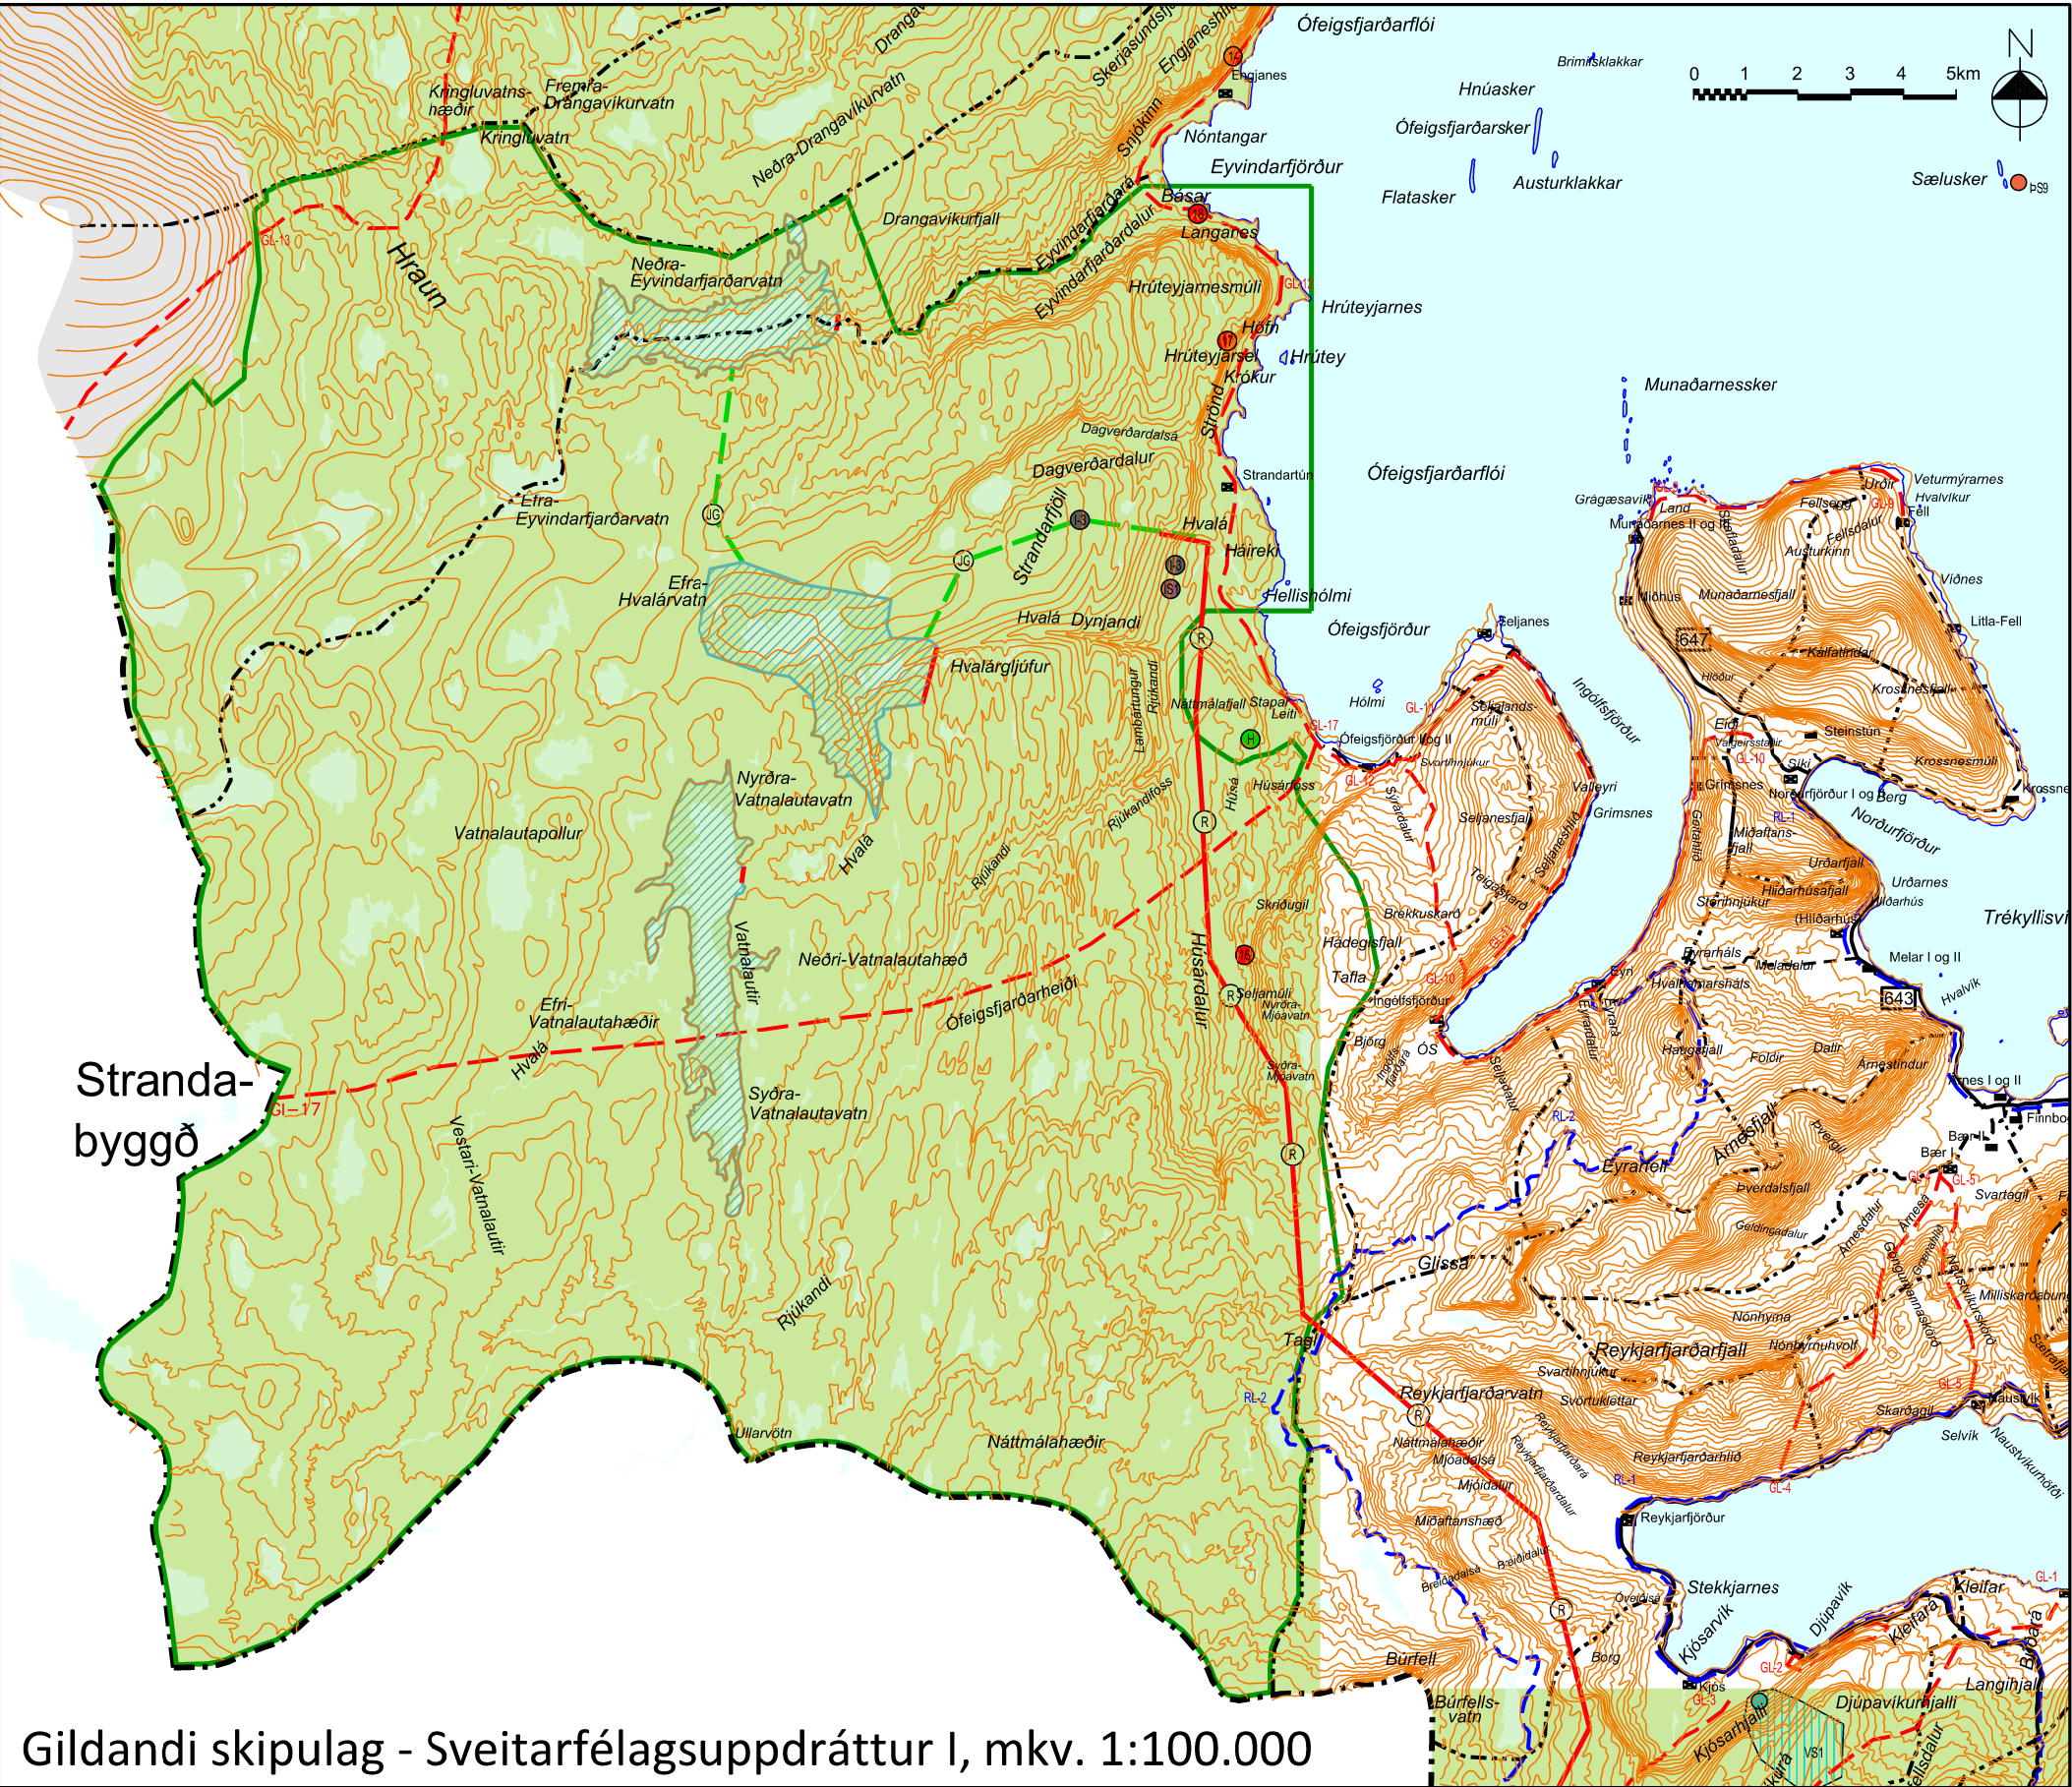

- SKÝRINGAR**
- Byggð**
- Óbyggð svæði
 - Svæði fyrir þjónustustofnanir
 - Íbúðarsvæði
 - Iðnaðarsvæði
 - Efnistökusvæði
 - Mörk skipulagssvæðis
 - Vötn, ár og sjór
 - Virkjunarsvæði, ónákvæm skilgreining landnotkunar
 - Sorpsöfnunarstaður, lítil landnotkun án staðfestingar
 - Lögbýli, í ábúð, -án staðfestingar
 - Eyðibýli, -án staðfestingar
 - Jarðamörk, til skýringar án staðfestingar
 - Heimildarmörk vegna jarðamarka er Haukur Jóhannesson birt án ábyrgðar
 - Staðir þar sem heitt vatn hefur fundist
 - Heitavötn frá 35° til 76°, birt til skýringar
- Samgöngur**
- Tengivegir
 - Aðrir vegir, til skýringar
 - Virkjunarvegir, til skýringar
 - Námuvegir, til skýringar

- Gönguleiðir sýndar á Sveitarfélagsuppdrætti I
 - Reiðleiðir á Sveitarfélagsuppdrætti I
 - Fornar þjóðleiðir, til skýringar
- Verndun**
- ÞJÓÐMINJAVERNÐARSVÆÐI**
- Fríðlýstar fornminjar samkvæmt þjóðminjalögum
 - Skráðar fornminjar (FS) sem njóti forgangs í rannsóknum
- VATNSVERNÐARSVÆÐI**
- Vatnsverndarsvæði í flokki I, brunnsvæði
 - Vatnsverndarsvæði í flokki II, grannsvæði
- Veitur og virkjun**
- Stofnlína RAFVEITU - loftlínur
 - Stofnlína RAFVEITU - línur í jörð
 - Fjarskiptamastur
 - Hvalárlína, tillaga B - suður Strandi
 - Jarðgöng v. vatnsmiðlunar
 - Skurður v. vatnsmiðlunar
 - Stíflumannvirkir
 - Vatn og miðlunarlón

SAMÞYKKTIR

Aðalskipulagsbreyting þessi sem auglýst hefur verið skv. 31. gr. skipulagslaga

nr. 123/2010 var samþykkt í hreppsnefnd Árneshrepps þann _____.

Aðalskipulagsbreyting þessi var staðfest af Skipulagsstofnun þann _____.

ÖNNUR SKIPULAGSGÖGN

Aðalskipulag Árneshrepps 2005-2025. Tillaga að breytingu - Hvalárvirkjun. Greinargerð ásamt umhverfisskýrslu, dags. 12. maí 2017, 42 bls.

