ÁRNESHREPPUR
Hvalárvirkjun
Deiliskipulagstillaga

UPPDRÁTTUR 4

TEIK: EBK RÝNT: GPEY VERKFANG: 13029-004

20. júlí 2017
Mkv. 1:2.000

VERKÍS

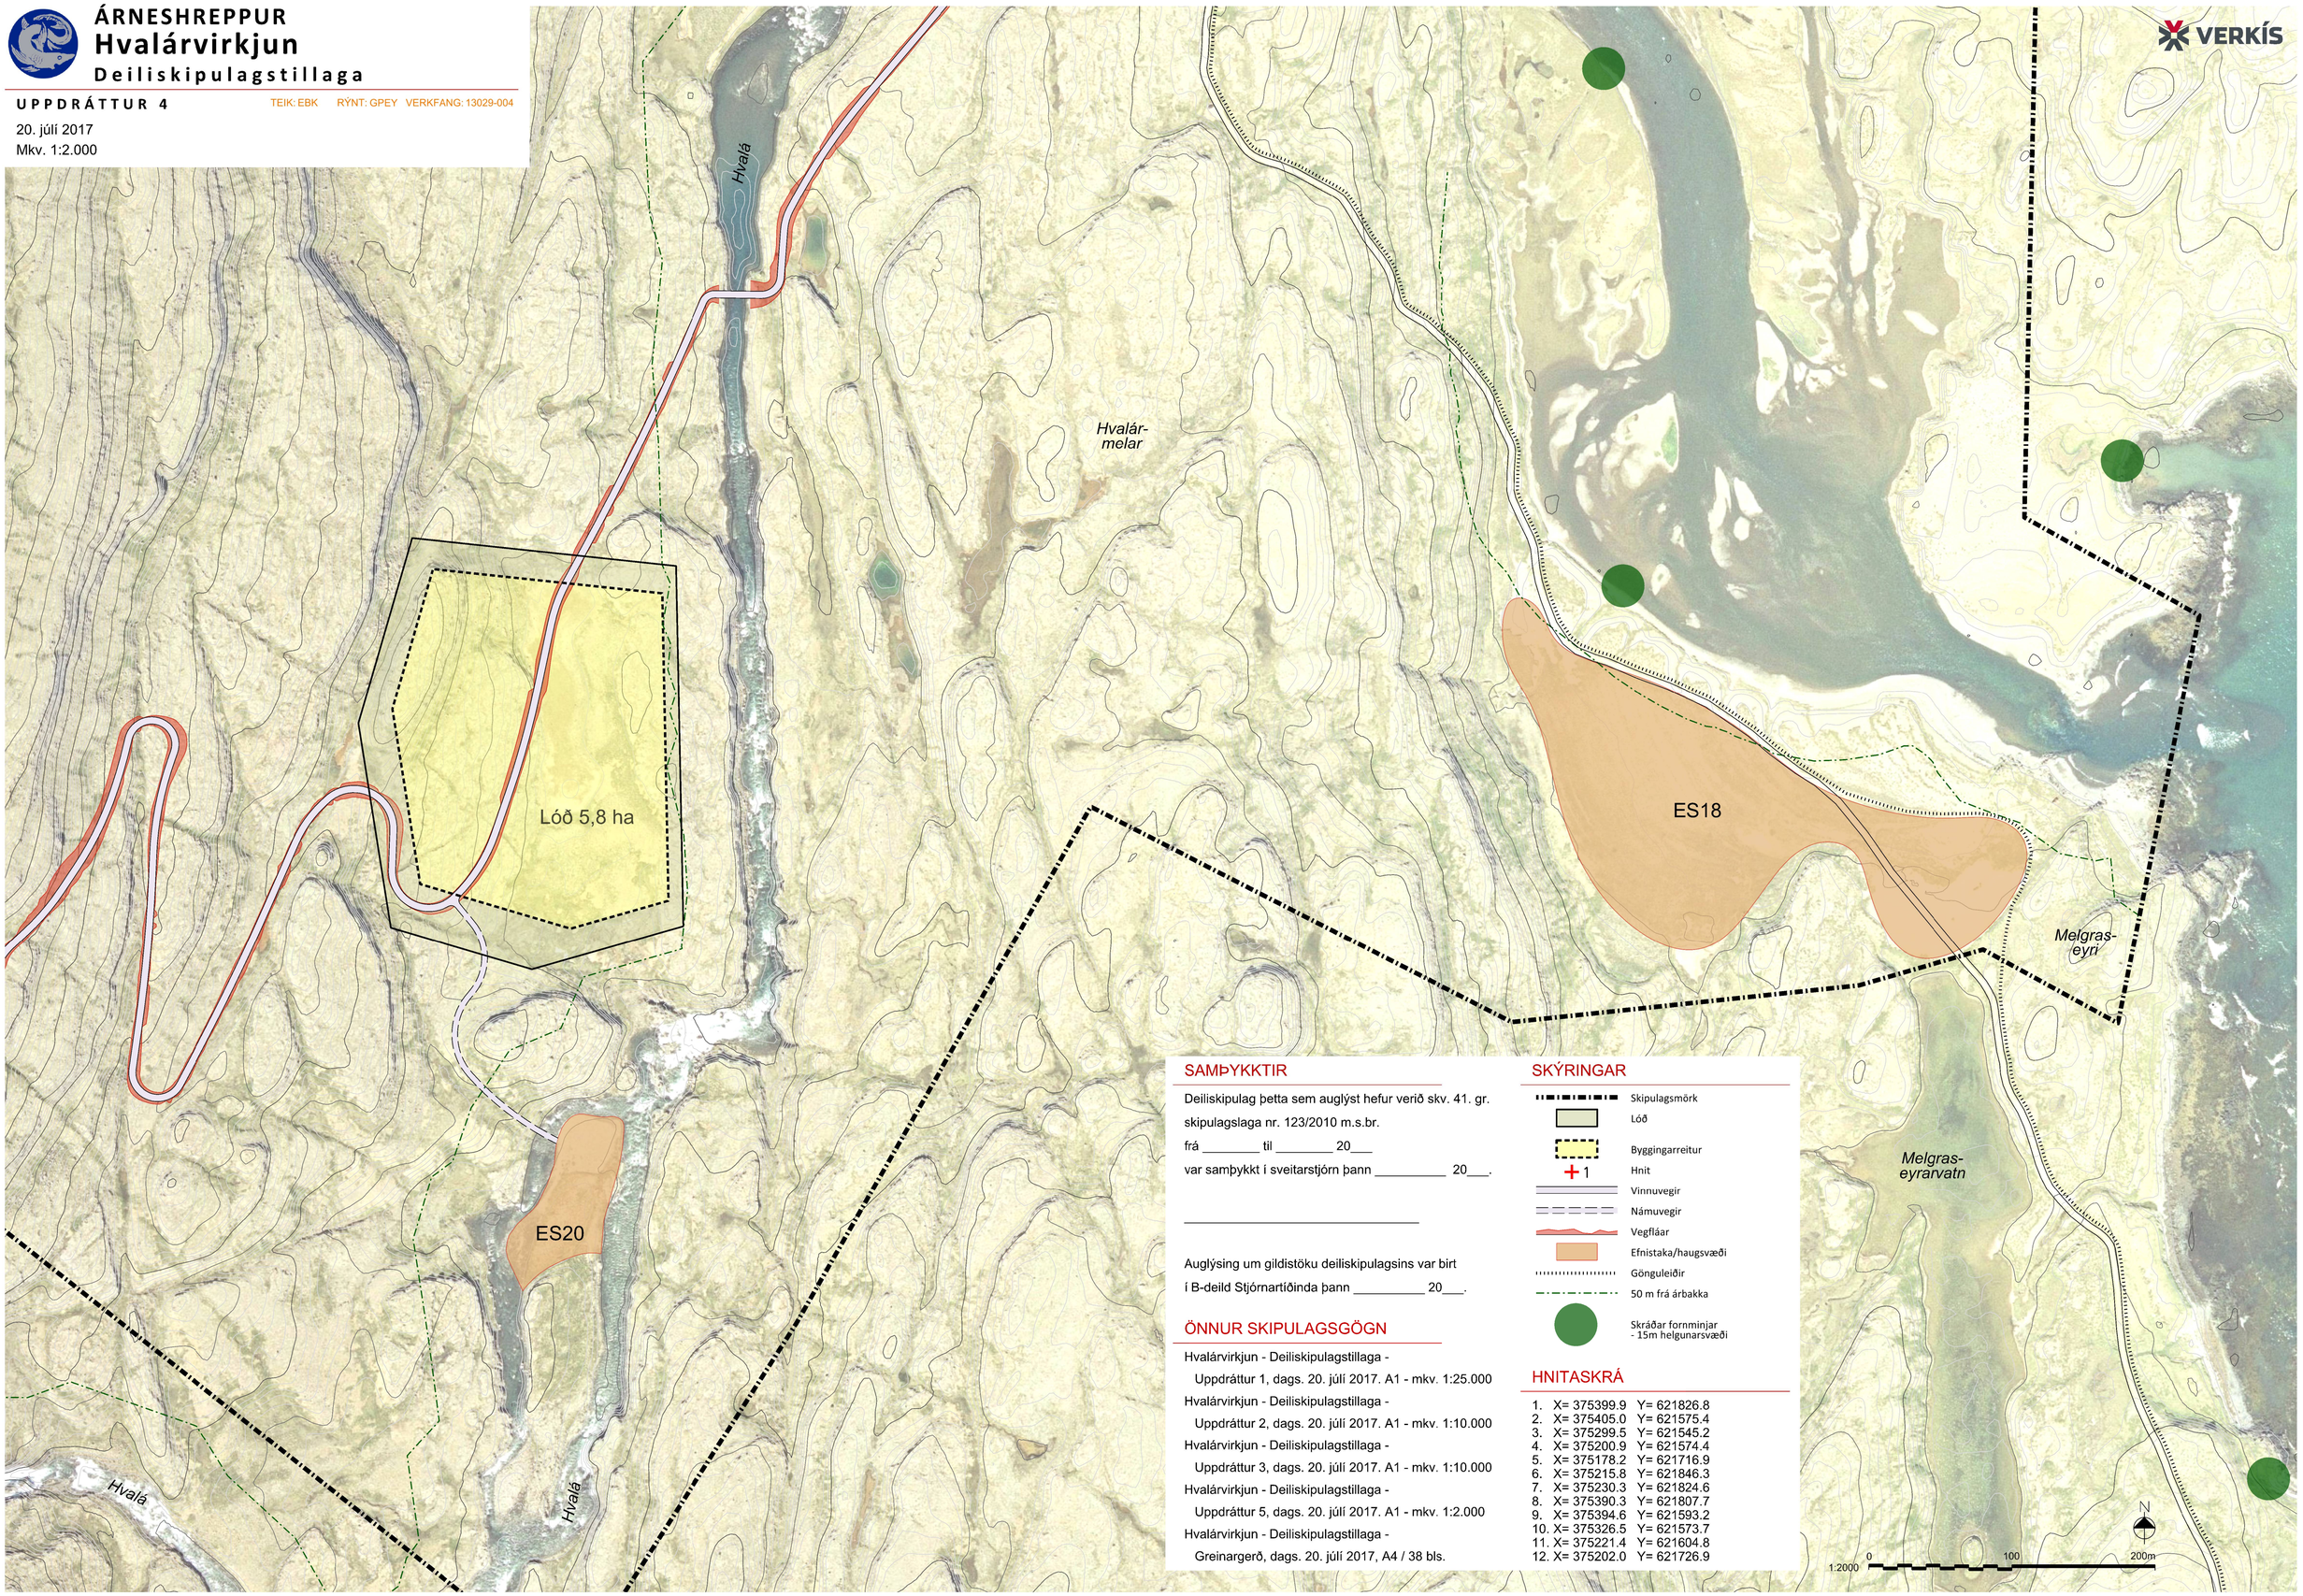

SAMÞYKKTIR

Deiliskipulag þetta sem auglýst hefur verið skv. 41. gr. skipulagslaga nr. 123/2010 m.s.br.

frá _____ til _____ 20___

var samþykkt í sveitarstjórn þann _____ 20___.

_____

Auglýsing um gildistöku deiliskipulagsins var birt í B-deild Stjórnartíðinda þann _____ 20___.

ÖNNUR SKIPULAGSGÖGN

Hvalárvirkjun - Deiliskipulagstillaga -
Uppdráttur 1, dags. 20. júlí 2017. A1 - mkv. 1:25.000

Hvalárvirkjun - Deiliskipulagstillaga -
Uppdráttur 2, dags. 20. júlí 2017. A1 - mkv. 1:10.000

Hvalárvirkjun - Deiliskipulagstillaga -
Uppdráttur 3, dags. 20. júlí 2017. A1 - mkv. 1:10.000

Hvalárvirkjun - Deiliskipulagstillaga -
Uppdráttur 5, dags. 20. júlí 2017. A1 - mkv. 1:2.000

Hvalárvirkjun - Deiliskipulagstillaga -
Greinargerð, dags. 20. júlí 2017, A4 / 38 bls.

SKÝRINGAR

- Skipulagsmörk
- Lóð
- Byggingarreitur
- 1 Hnit
- Vinnuvegir
- Námuvegir
- Vegfláar
- Efnistaka/haugsvæði
- Gönguleiðir
- 50 m frá árbakka
- Skráðar fornminjar - 15m helgunarsvæði

HNITASKRÁ

1.	X= 375399.9	Y= 621826.8
2.	X= 375405.0	Y= 621575.4
3.	X= 375299.5	Y= 621545.2
4.	X= 375200.9	Y= 621574.4
5.	X= 375178.2	Y= 621716.9
6.	X= 375215.8	Y= 621846.3
7.	X= 375230.3	Y= 621824.6
8.	X= 375390.3	Y= 621807.7
9.	X= 375394.6	Y= 621593.2
10.	X= 375326.5	Y= 621573.7
11.	X= 375221.4	Y= 621604.8
12.	X= 375202.0	Y= 621726.9